

オーダーリース物件

- 1、所在地 長野県須坂市臥龍六丁目3-44他3筆
- 2、面積 2314.48㎡ (700.13坪)
- 3、賃貸条件 オーダーリース(建物は保証金又は建築協力金)
若しくは
事業用定期借地権
- 4、年額賃料 土地代 年坪4,000円以上
- 5、添付資料 物件地図
公図
区画図

 株式会社 高原開発

長野県須坂市大字須坂(馬場町)1230-48 高原開発ビル1階

電話 026-245-7516

FAX 026-248-1218

担当者 涌井秀人

担当者携帯 080-5145-0379


物件地図：
長野県須坂市臥竜六丁目3-44 他3筆



臥竜公園そば、須坂市街地も近いです

表示年月日：2010/07/16



- イ 3-394 本 52-1
- ロ 3-395 へ 85-3
- ハ 3-509 ト 89-4
- ニ 3-101 千 3-144
- ヒ 3-149
- ヘ 3-150
- ホ 3-107

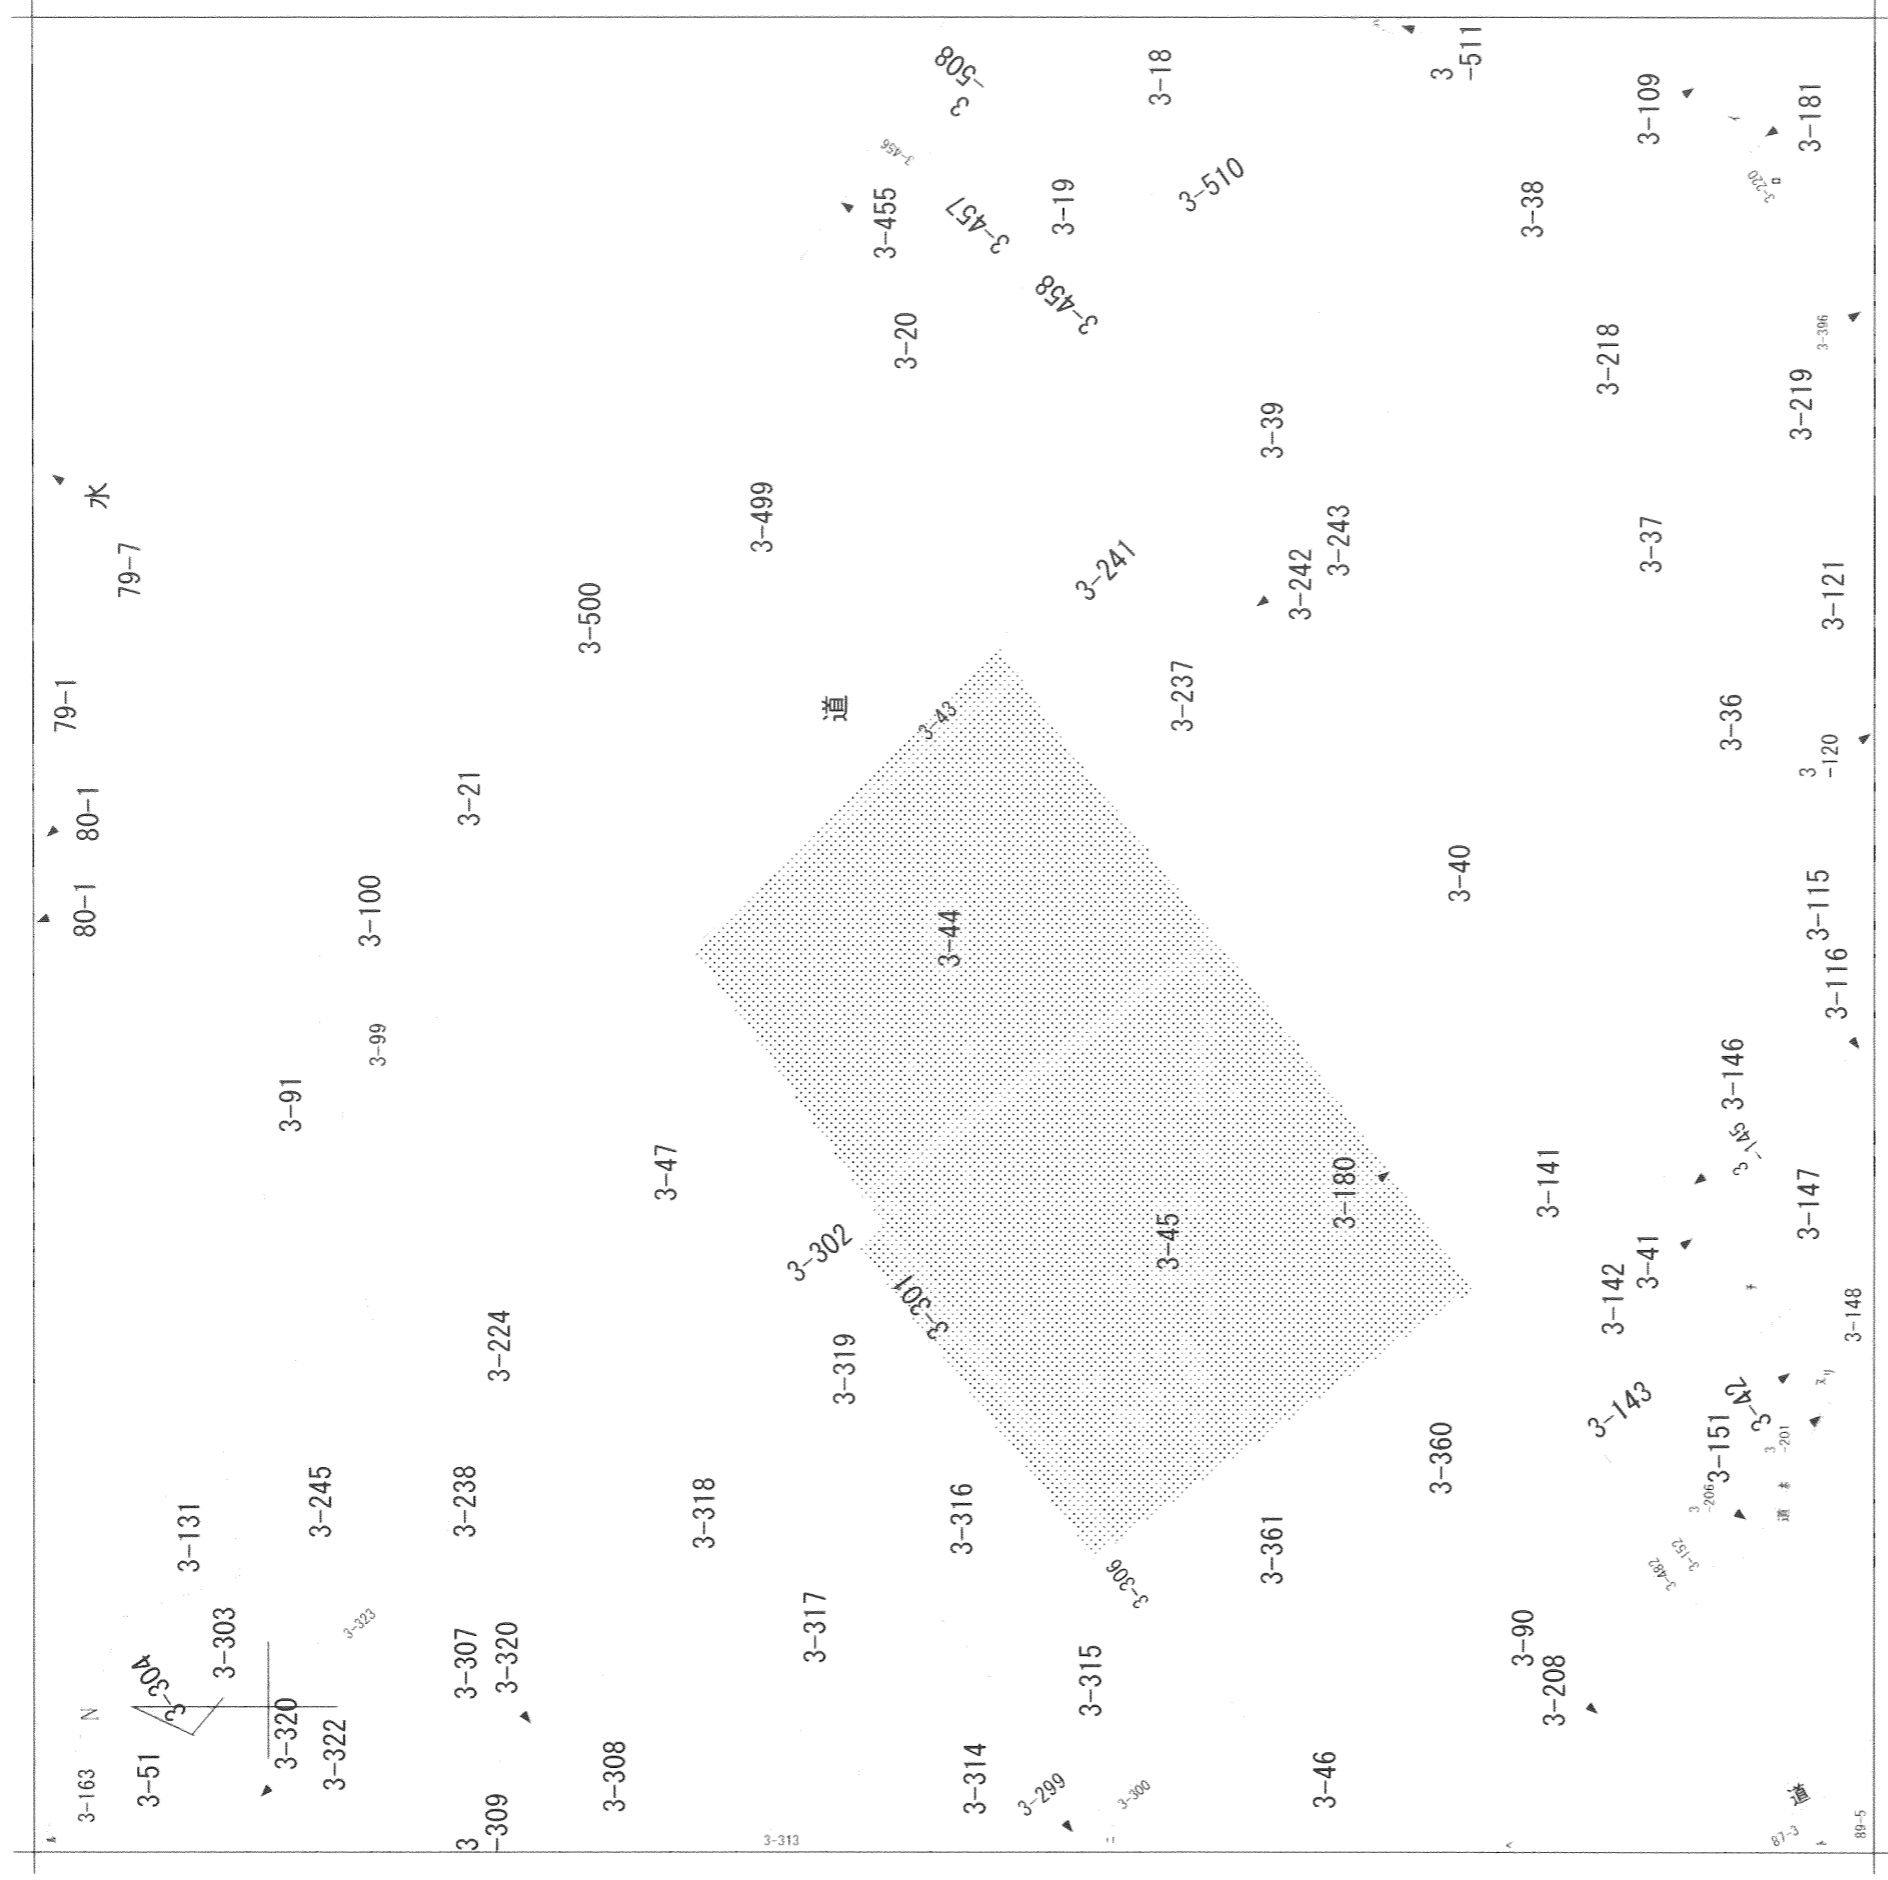

請求部分	所在	須坂市臥竜六丁目		地番	3番44		
出力縮	1/600	精度区分	座標系又は番号は記号	分類	地図に準ずる図面	種類	旧土地台帳附属地図
作成年月日			備付年月日(原図)			補記事項	

都市計画区域	都市計画区域内(線引き区域)
用途地域	第一種住居地域
防火地域	指定無し
建蔽率・容積率	60% / 200%

- 長野県須坂市臥竜六丁目3-43, 3-44, 3-45, 3-301
 - 敷地面積TOTAL : 2314.48㎡仮 (700.13坪仮)
- (※注：面積は公図を基にしており、現場実測により差異があります。)

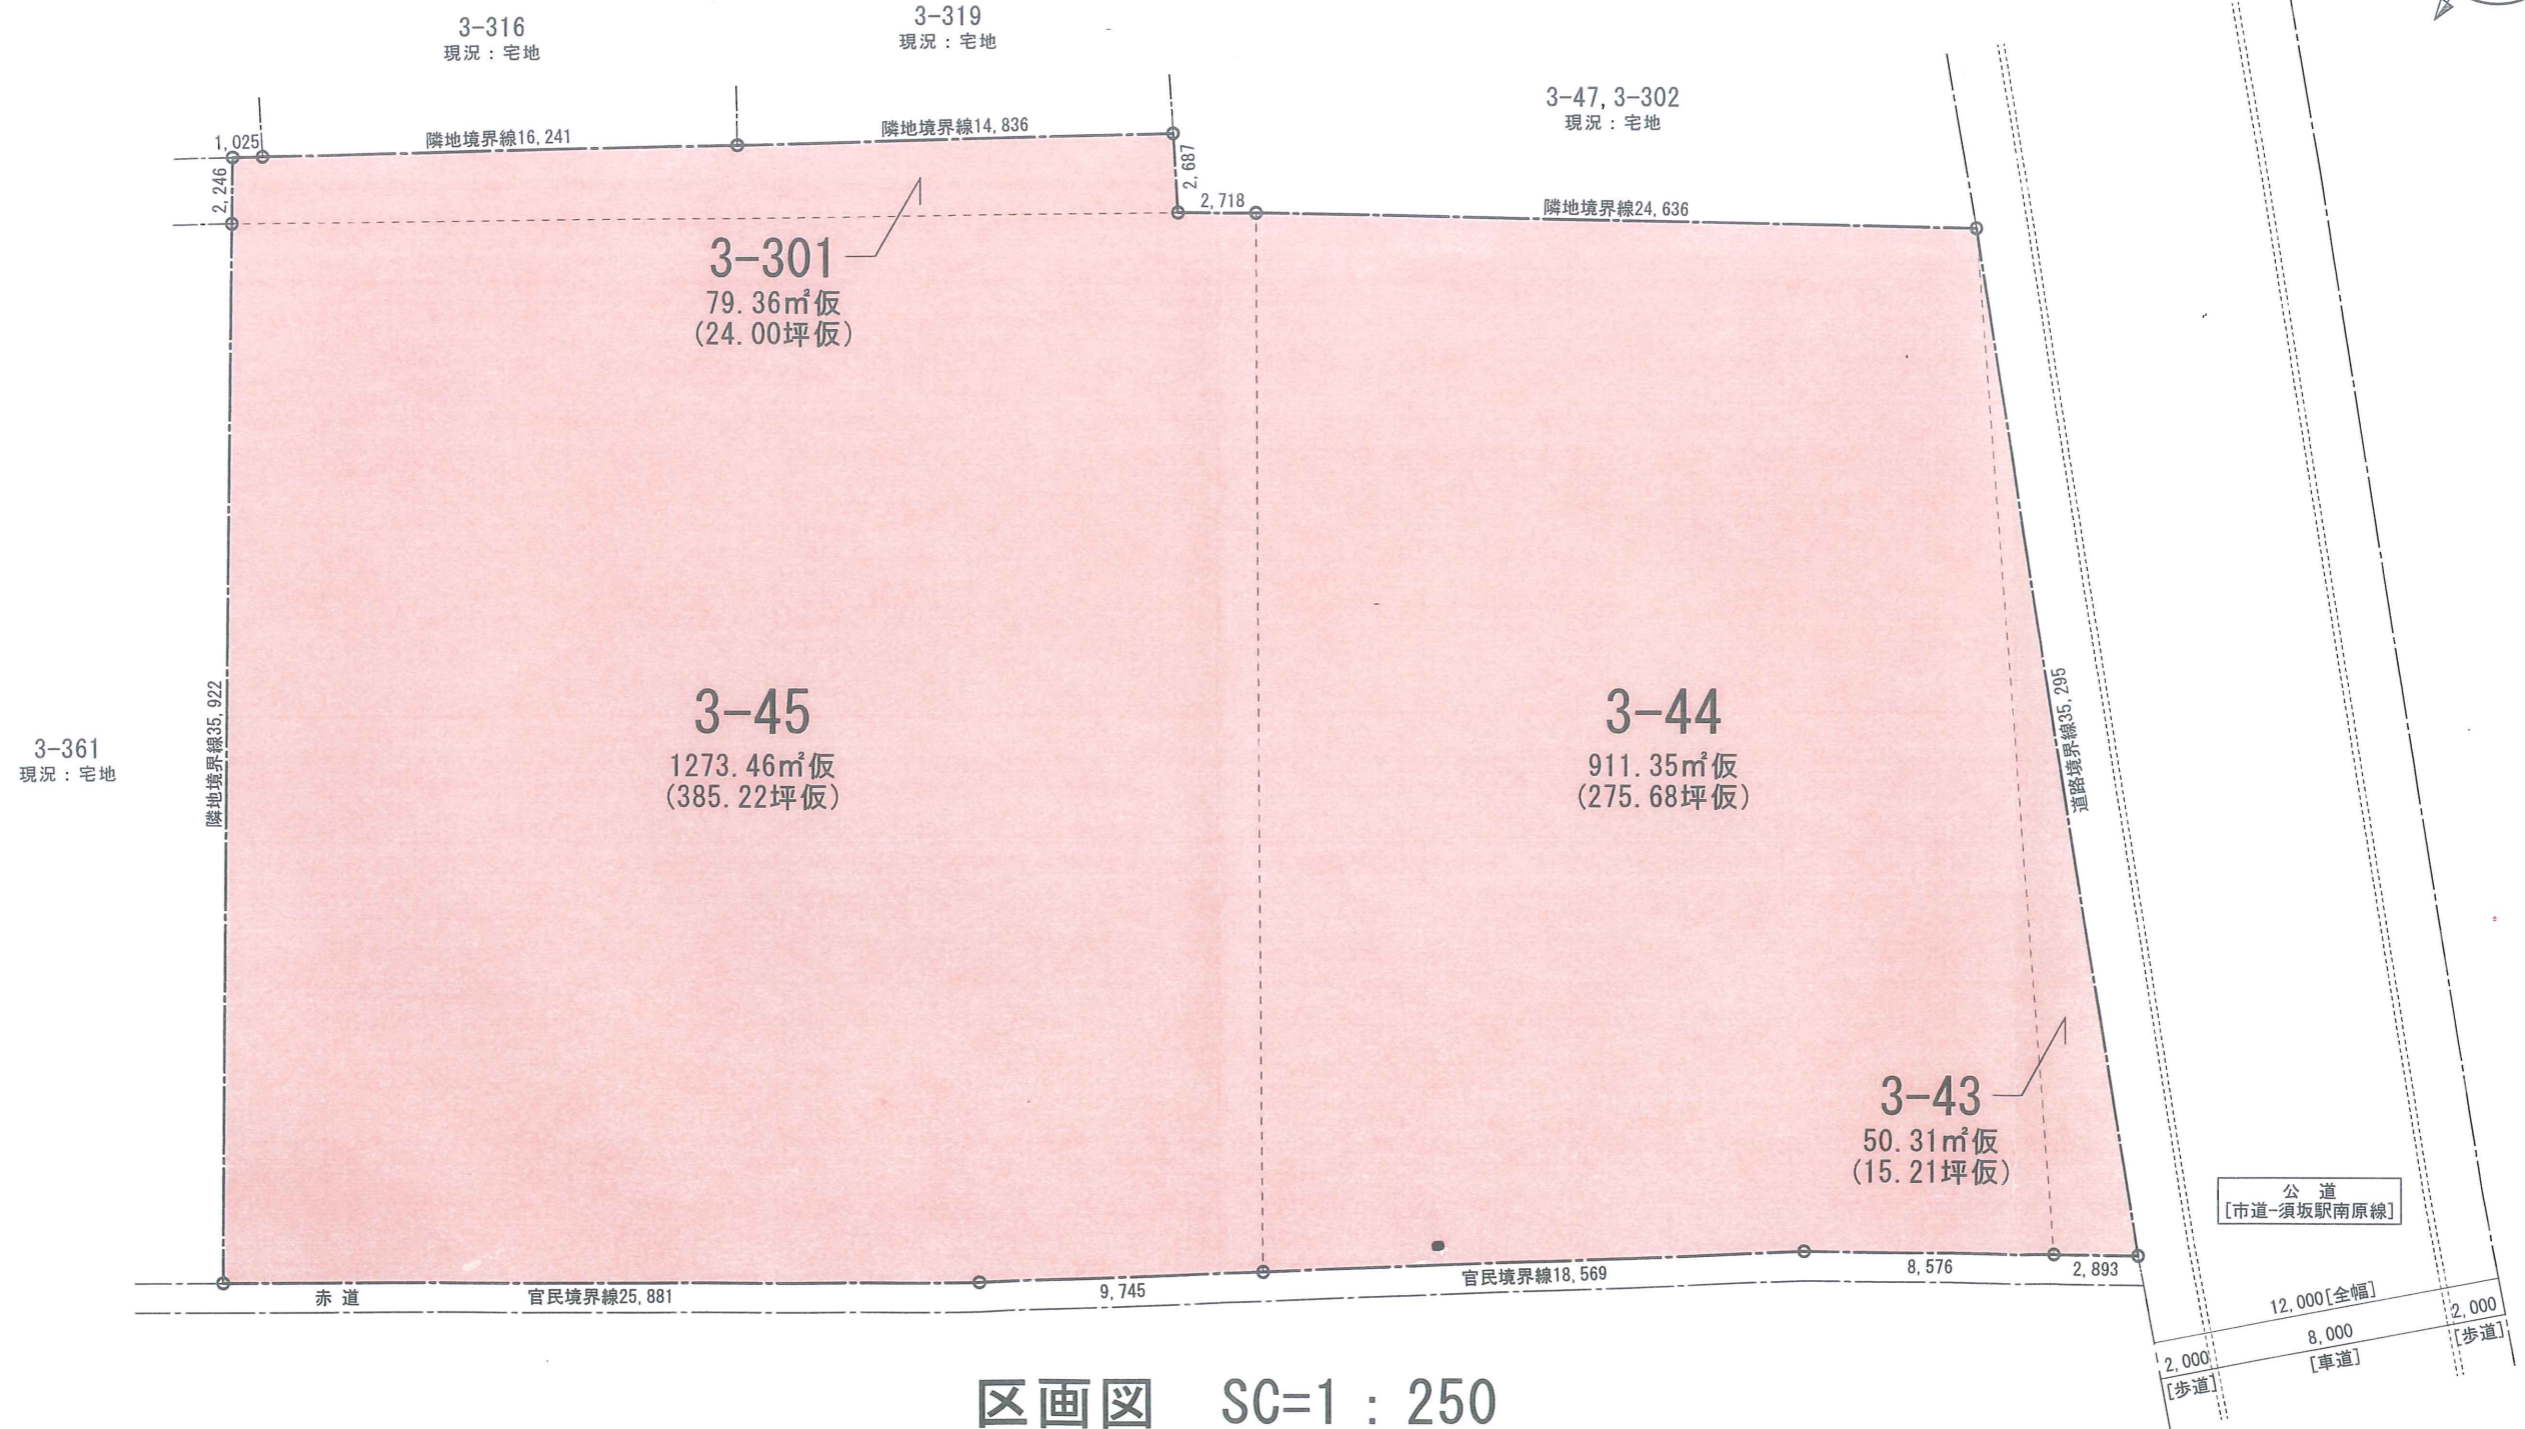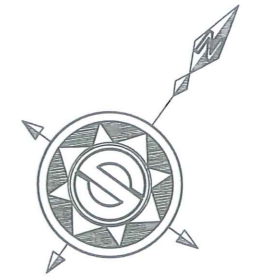

区画図 SC=1 : 250